

Projekt

UCHWAŁA NR
RADY MIEJSKIEJ W KUNOWIE

z dnia 30 października 2024 r.

w sprawie zmiany uchwały Nr XC.602.2023 Rady Miejskiej w Kunowie z dnia 30 marca 2023 r. w sprawie przystąpienia do sporządzenia miejscowego planu zagospodarowania przestrzennego dla wybranych obszarów – etap I

Na podstawie art. 7 ust. 1, art. 18 ust. 2 pkt 5 ustawy z dnia 8 marca 1990 r. o samorządzie gminnym (Dz. U. z 2024 r. poz. 1465) w związku z art. 14 ust. 1 i 2 oraz art. 27 ustawy z dnia 27 marca 2003 r. o planowaniu i zagospodarowaniu przestrzennym (Dz. U. z 2024 r. poz. 1130), uchwała się, co następuje:

§ 1. W uchwale Nr XC.602.2023 Rady Miejskiej w Kunowie z dnia 30 marca 2023 r. w sprawie przystąpienia do sporządzenia miejscowego planu zagospodarowania przestrzennego dla wybranych obszarów – etap I, zmienionej uchwałą Nr CVIII.729.2024 Rady Miejskiej w Kunowie z dnia 28 marca 2024 r., załącznik Nr 12 otrzymuje brzmienie zgodne z załącznikiem Nr 1 do niniejszej uchwały.

§ 2. Wykonanie uchwały powierza się Burmistrzowi Miasta i Gminy Kunów.


§ 3. Uchwała wchodzi w życie z dniem podjęcia.

Przewodniczący Rady
Miejskiej w Kunowie

Piotr Rakoczy


Załącznik nr 1 do uchwały nr.....
Rady Miejskiej w Kunowie
z dnia 2024 r.

OBRĘB: KUNÓW

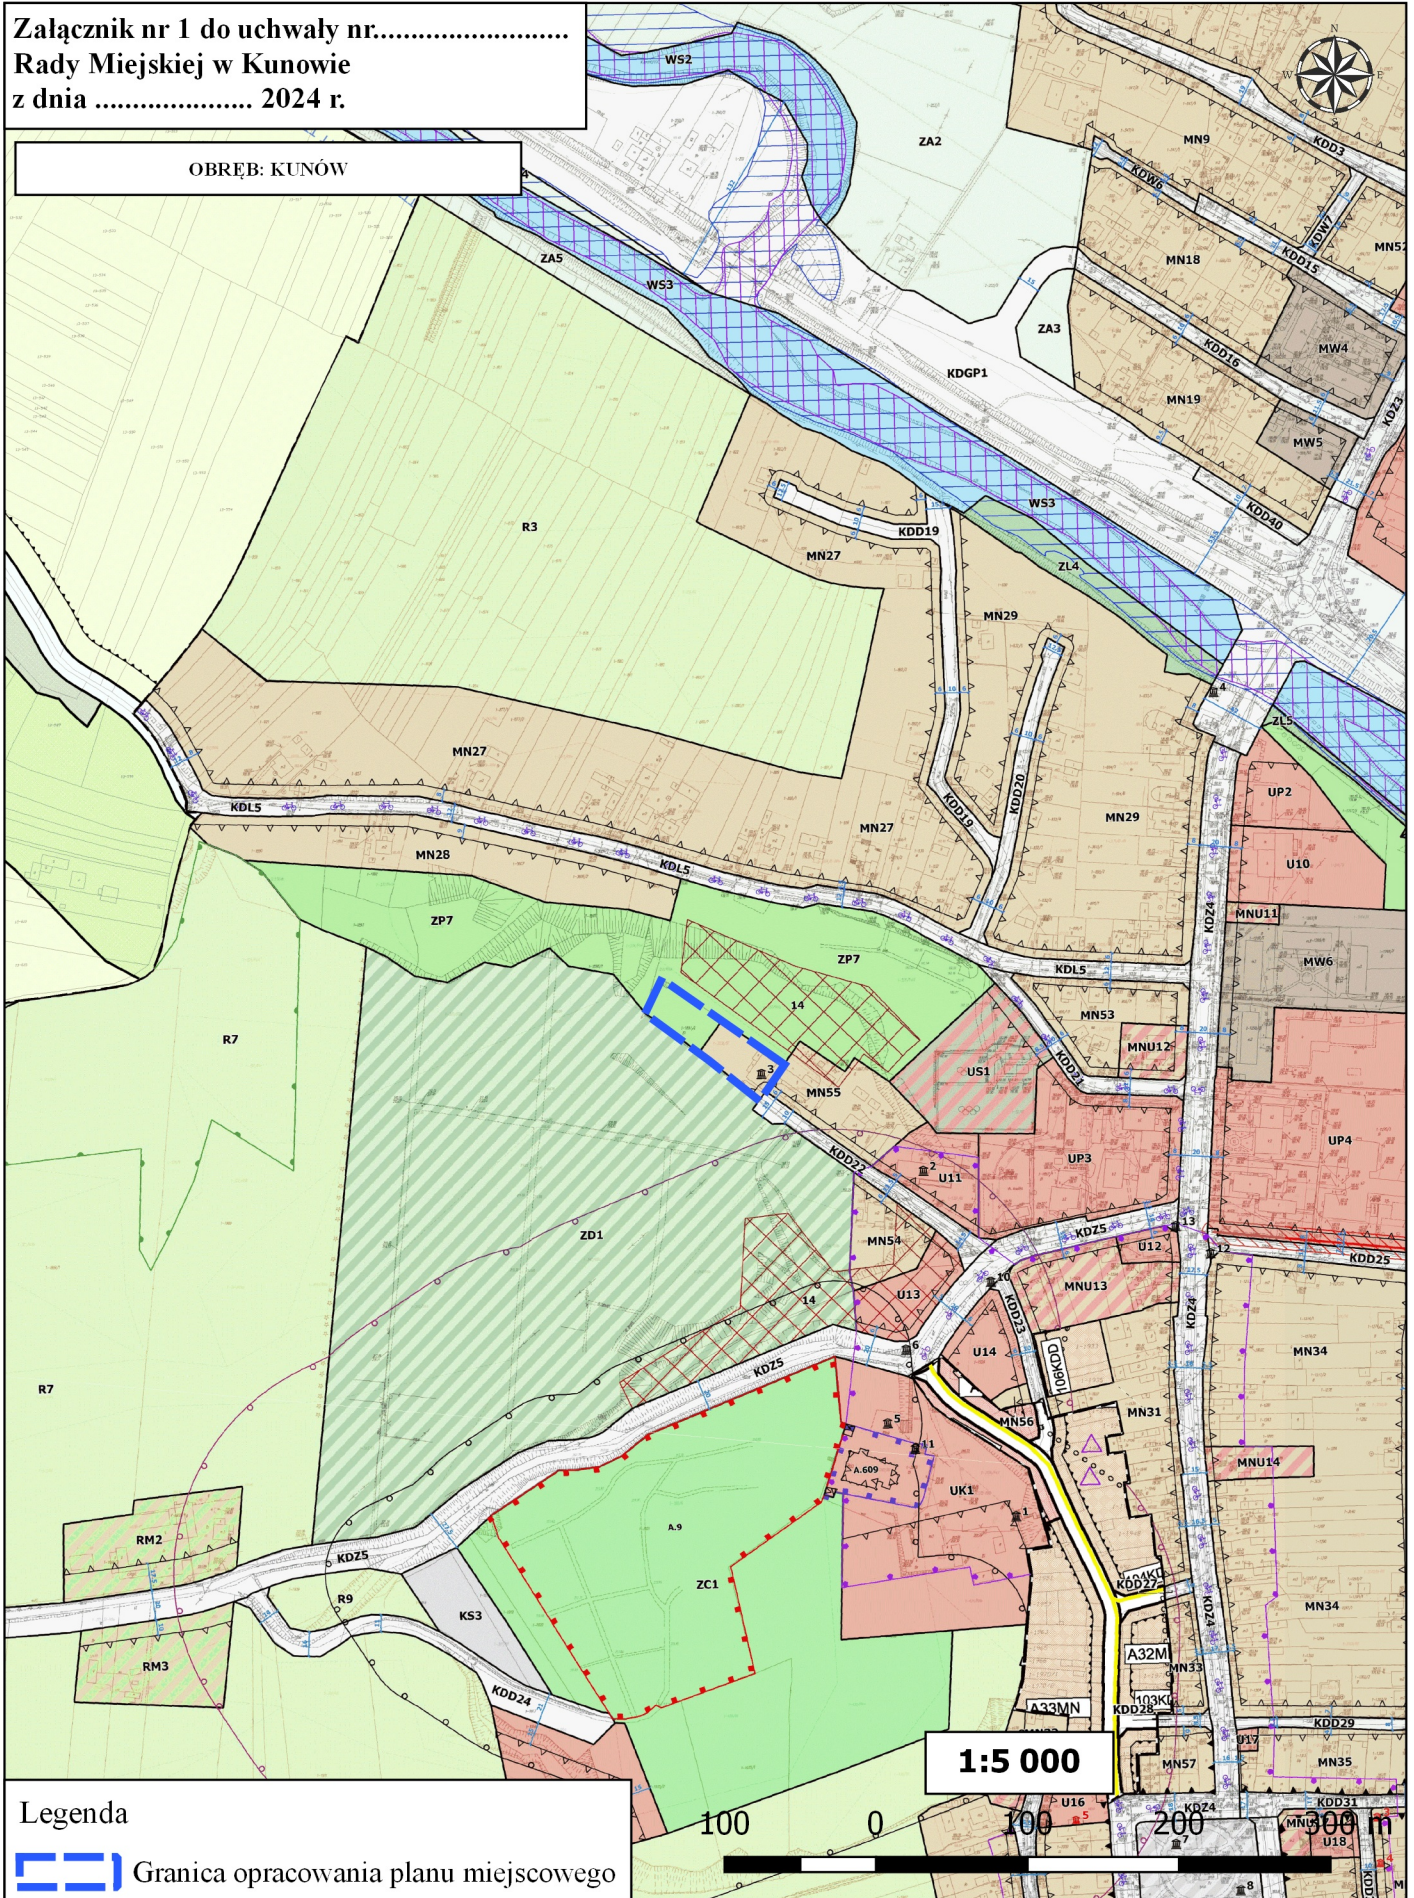

1:5 000

Legenda

 Granica opracowania planu miejscowego

Uzasadnienie

Rada Miejska w Kunowie uchwałą Nr XC.602.2023 z dnia 30 marca 2023 r. w sprawie przystąpienia do sporządzenia miejscowego planu zagospodarowania przestrzennego dla wybranych obszarów – etap I zainicjowała procedurę planistyczną dla wskazanych w uchwale obszarów. W toku procedury planistycznej niemożliwe okazało się uzyskanie zgody na zmianę przeznaczenia gruntów leśnych na cele nieleśne dla obszaru zlokalizowanego w mieście Kunów (przy rzece Kamienna). W związku z powyższym wyłącza się teren z opracowania (obszar PSZOKu).

Mając na uwadze powyższe, podjęcie uchwały w sprawie zmiany uchwały w sprawie przystąpienia do sporządzenia projektu planu miejscowego jest zasadne, jednocześnie umożliwi kontynuację procedury planistycznej dla pozostałych obszarów.

Opracował Referat Infrastruktury i Gospodarki Przestrzennej.